


PROJEKT WYPOSAŻENIA OTOCZENIA UG W MIROWIE
SKALA 1:500

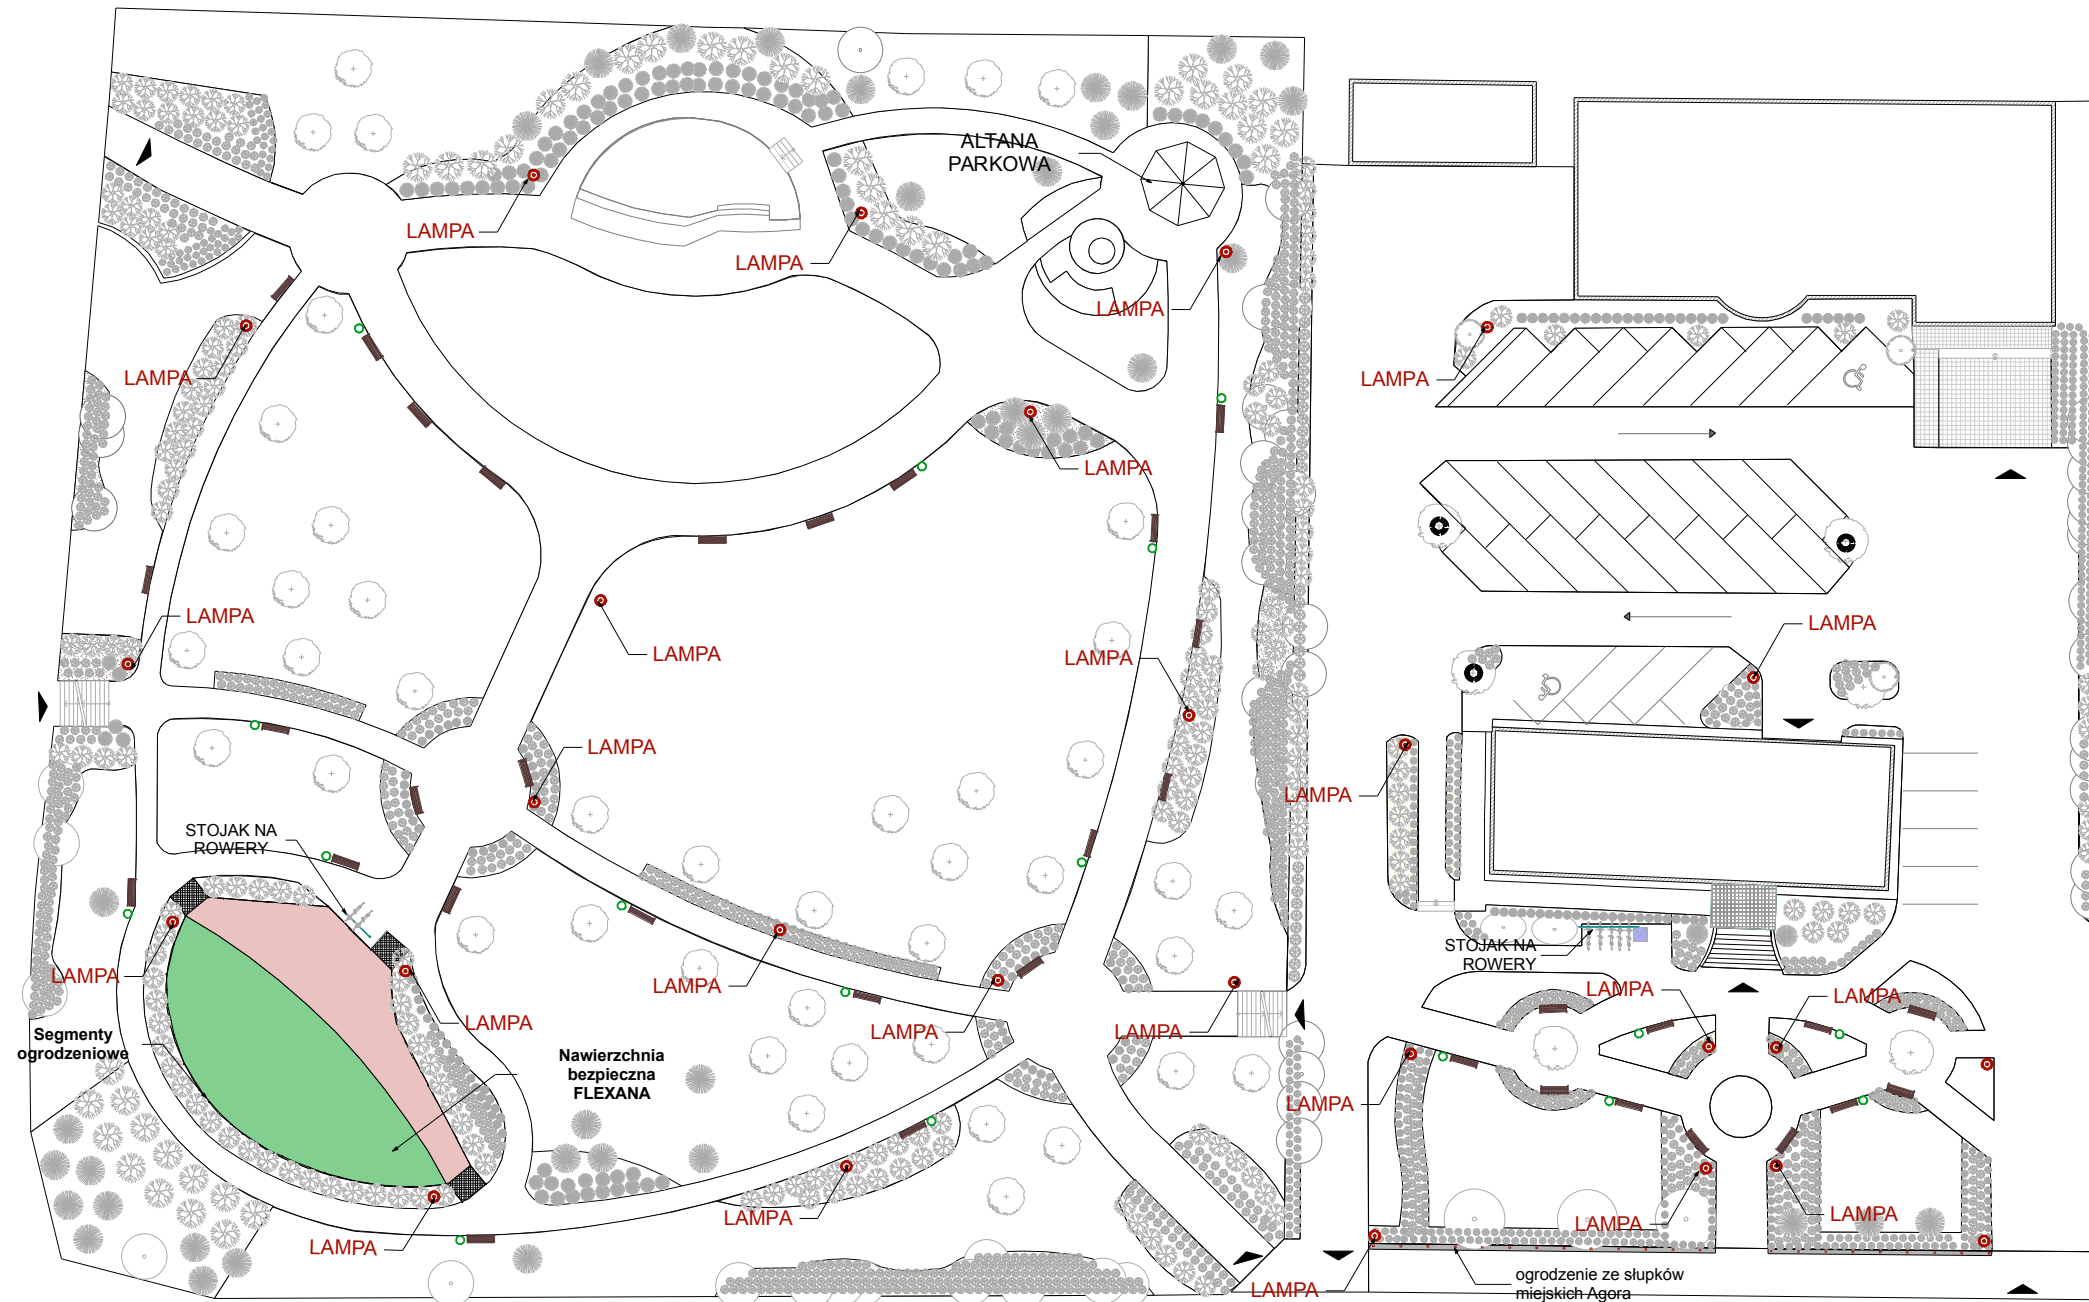

PROJEKT WYPOSAŻENIA PRZY UG W MIROWIE

Inwestor: URZĄD GMINY W MIROWIE

Nr rysunku: 7 Skala: 1:500

Faza: PROJEKT WYKONAWCZY

Biuro projektowe: Agapant Mariola Ratajczak

Branża: ARCHITEKTURA KRAJOBRAZU

Podpis: Data: 24.08.08

OBJAŚNIENIA:

- Ławki parkowe Tunis
- Kosze na śmieci
- osłony drzew
- Segment wejściowy PLUTO